


CAIXA COLETORA PARA TUBULAÇÃO COM O ATÉ 600mm

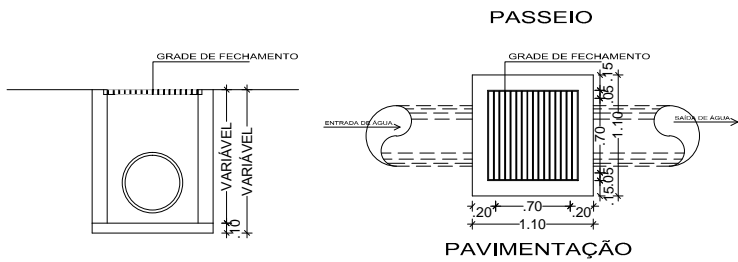

CORTE CAIXA COLETORA PLANTA BAIXA CAIXA COLETORA

QUANTITATIVOS DOS ELEMENTOS DE DRENAGEM PLUVIAL	
CAIXA DE DRENAGEM	Tubo Ø 400 mm
2.00	34.00

CERESTI

PAVIMENTAÇÃO ASFÁLTICA

ESPECIFICAÇÃO:
PROJETO DE DRENAGEM

DATA:
Março/2016

ESCALA:
1/200

ÁREA:
660.15 m²

LOCAL:
AV. NASSIB NASSIF - PALMEIRA DAS MISSÕES

RESPONSÁVEL TÉCNICO:

PRANCHA:
02/02