

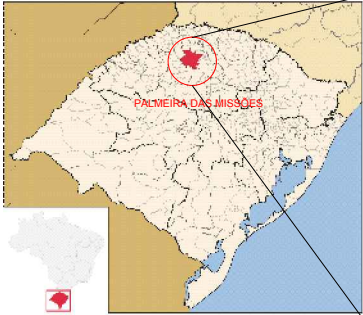


PLANTA DE SITUAÇÃO

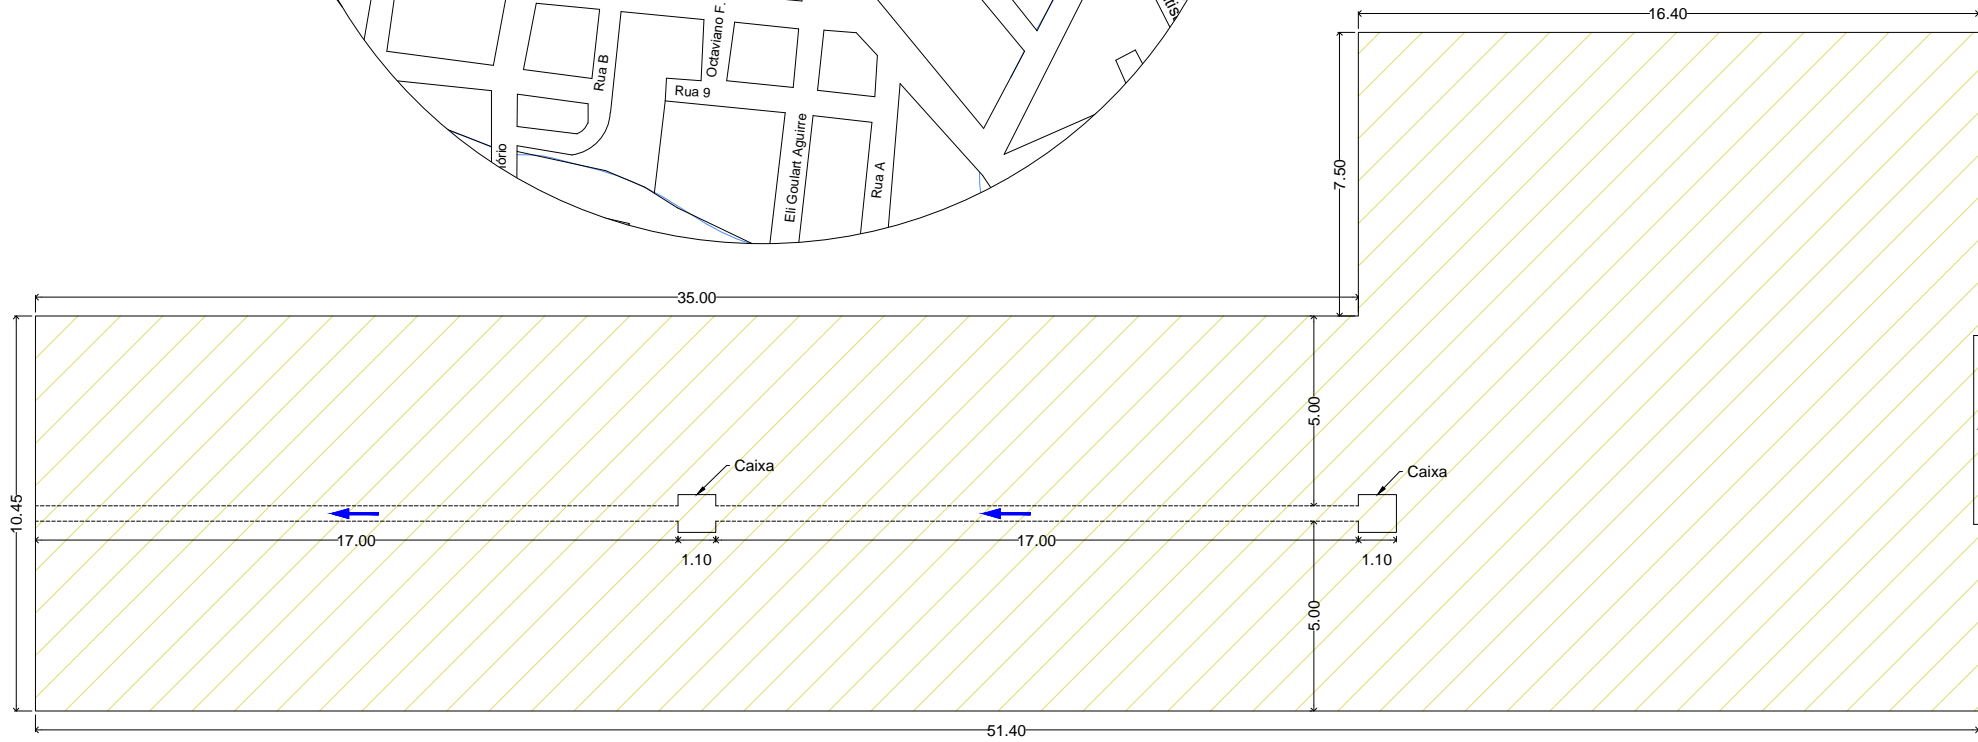

PLANTA DE LOCALIZAÇÃO

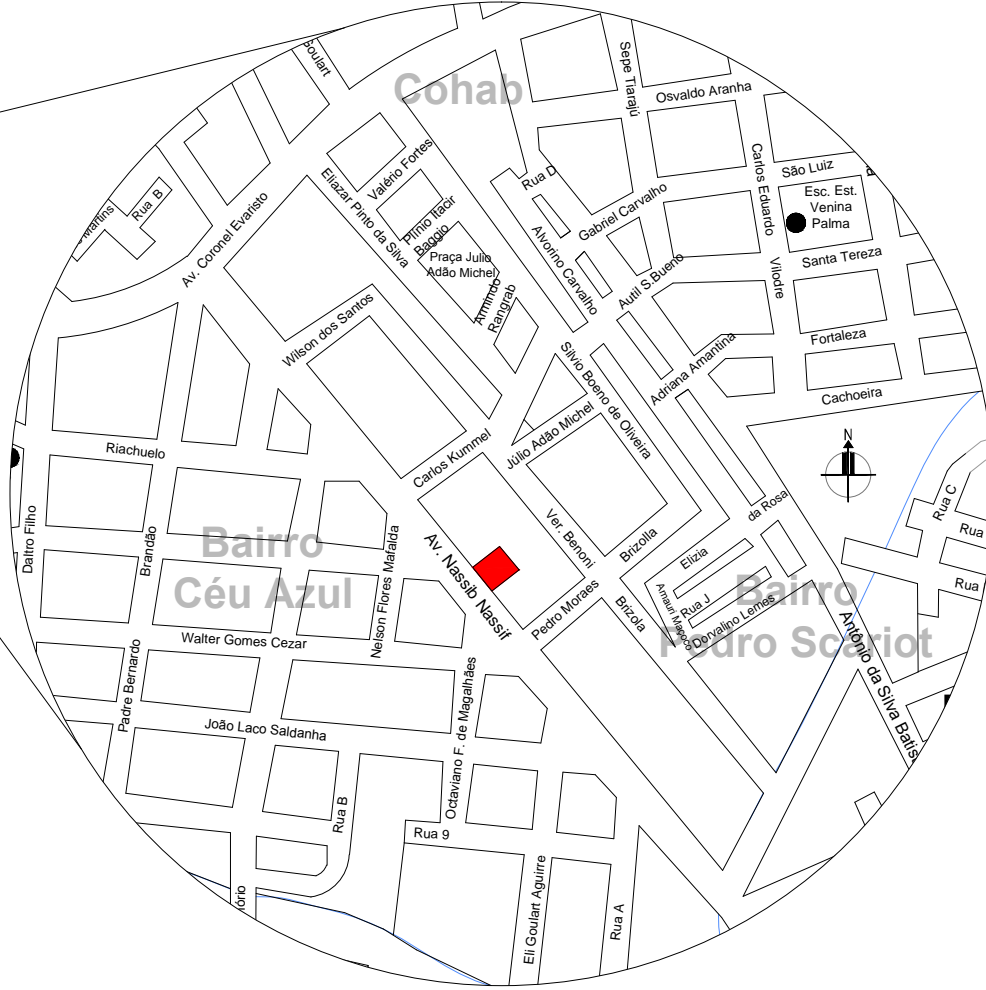

ÁREA DE PAVIMENTAÇÃO: 660.15 m²

CERESTI

PAVIMENTAÇÃO ASFÁLTICA

ESPECIFICAÇÃO: PROJETO GEOMÉTRICO	DATA: Março/2016	ESCALA: 1/200	ÁREA: 660.15 m²
LOCAL: AV. NASSIB NASSIF - PALMEIRA DAS MISSÕES	RESPONSÁVEL TÉCNICO:	PRANCHA: 01/02	