

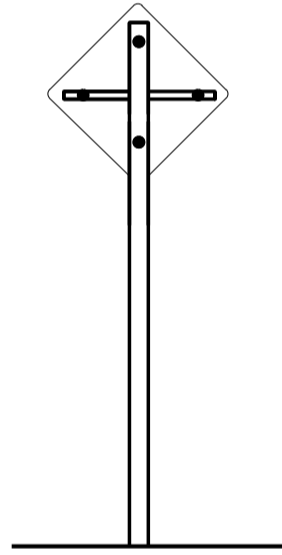
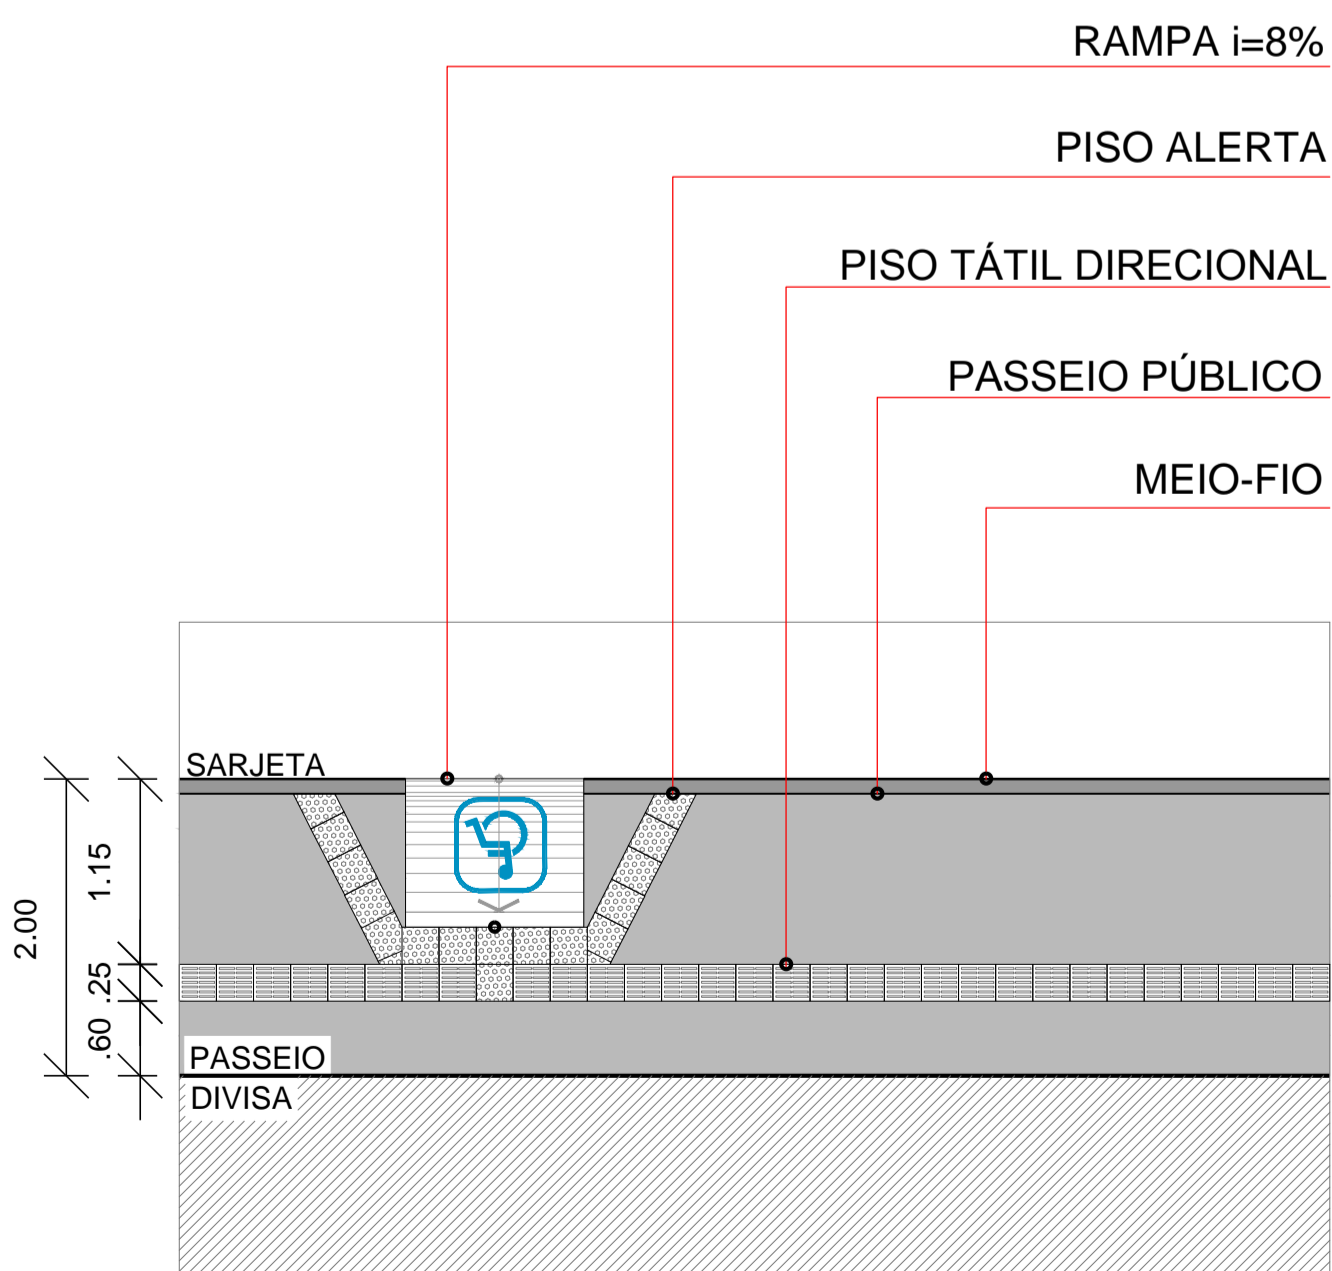
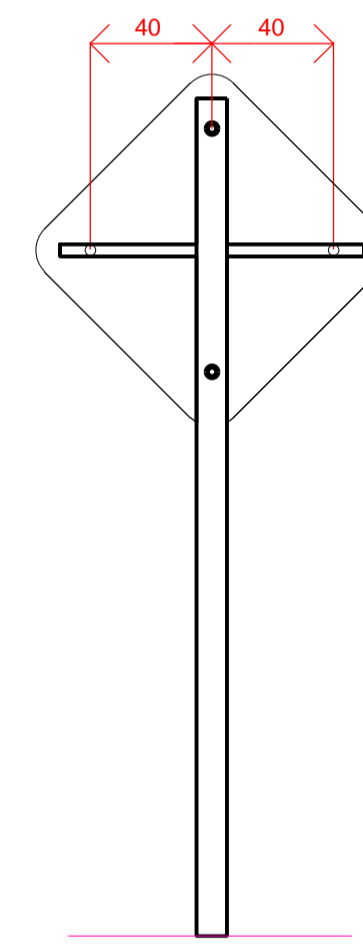


PLACA INDICAÇÃO DE LOMADA PLACA VELOC. PERMIT. 40 Km

Forma	Cor		
	Fundo	Amarelo	
	Simbolo	Preta	
	Orla interna	Preta	
	Orla externa	Amarela	
	letra	Preta	
Via	Lado min (m)	Orla interna min (m)	Orla externa min (m)
Urbana	0,45	0,010	0,020

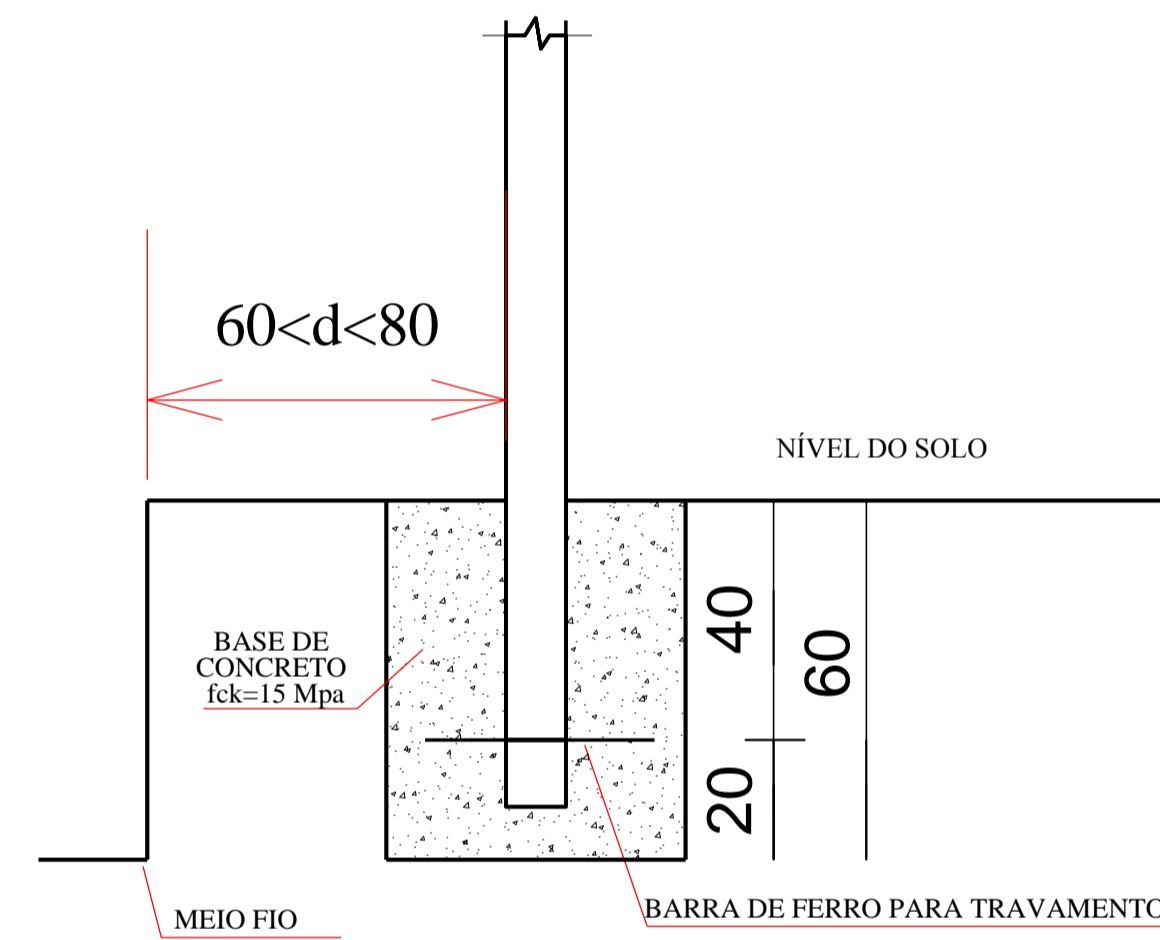


Forma	Cor		
	Fundo	Branco	
	Simbolo	Preta	
	Tarja	Vermelha	
	Orla	Vermelha	
	letra	Preta	
Via	Diâmetro (m)	Tarja (m)	Orla (m)
Urbana	0,35	0,028	0,050

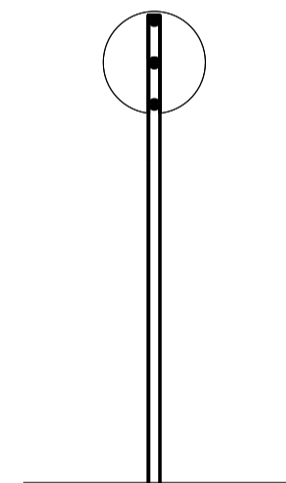


DETALHAMENTO PASSEIO

DIMENSÕES DE RAMPA DE PASSEIO (unidade m)

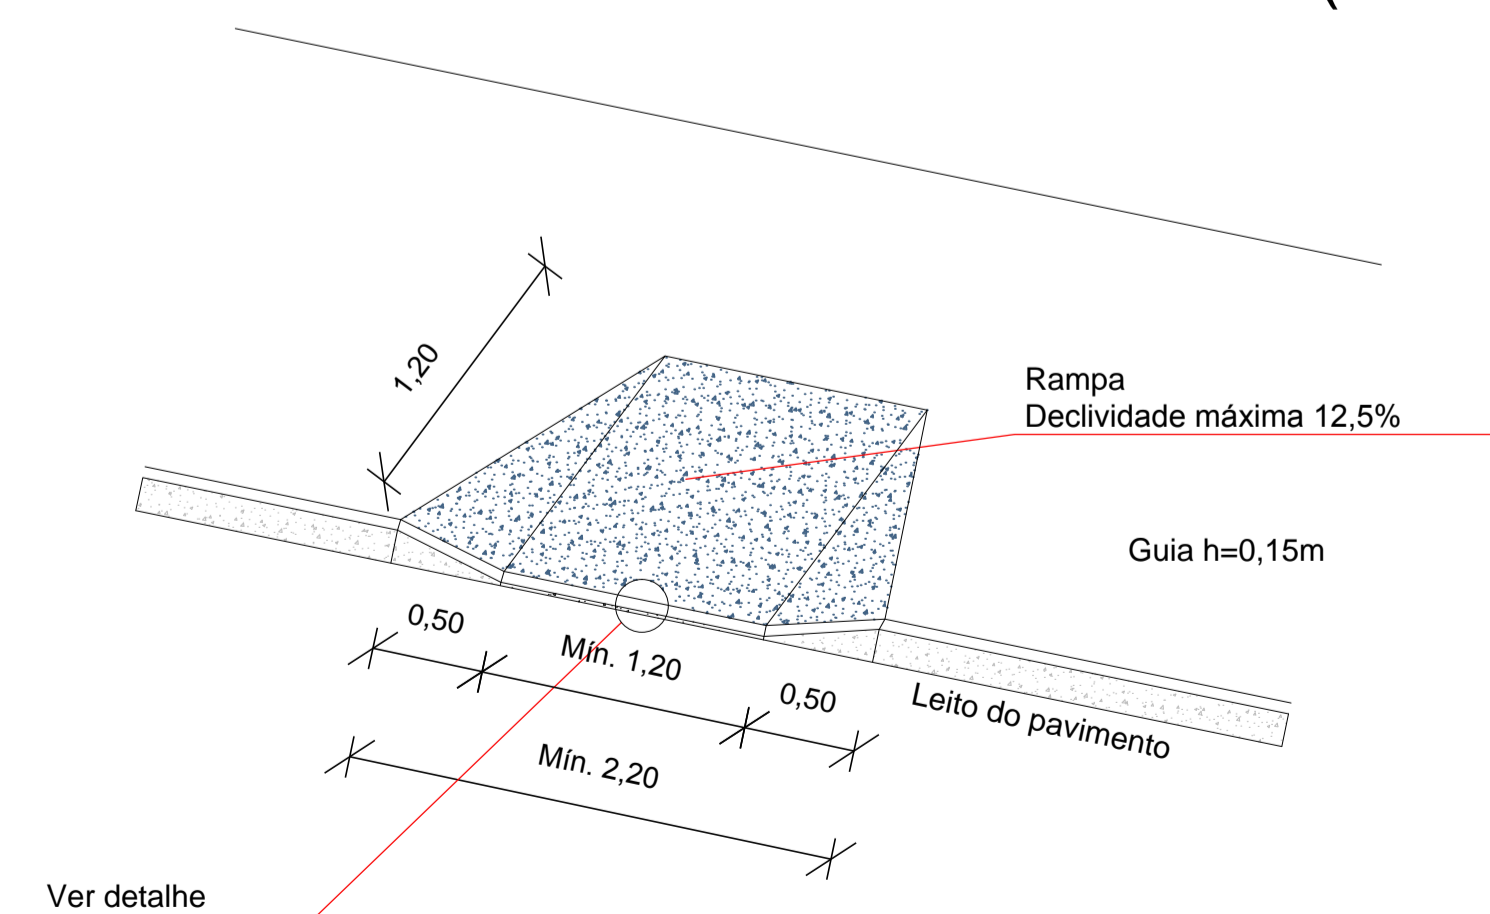

DETALHE

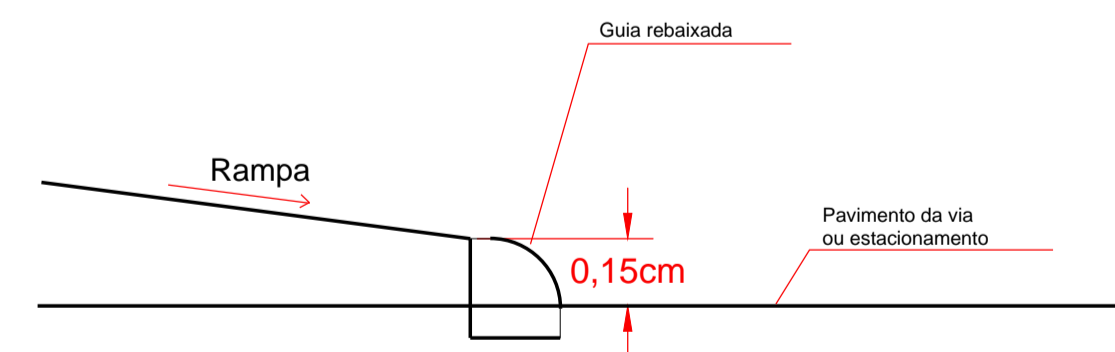

APROVAÇÃO/CARIMBOS:

Endereço: AV. CORONEL EVARISTO PROJETO DE CALÇAMENTO

Autor do projeto: _____ PROFISSIONAL

Responsável Técnico: _____ PROFISSIONAL

DESCRIÇÃO DO PROJETO: PROJETO DE CALÇAMENTO DE MEIA PISTA

CONTEÚDO:	ÁREA TOTAL DA CONSTRUÇÃO: 4.607,00M ²	FOLHA: 2/2
IMPLANTAÇÃO	ÁREA DE PASSEIO PÚBLICO 1.020,00M ²	
SINALIZAÇÃO VIÁRIA	ÁREA TOTAL DE MEIO FIO 1.140,00M ²	
DETALHAMENTOS	DATA: JULHO/2017	ESCALA: INDICADA

SECRETARIA DE PLANEJAMENTO E MEIO AMBIENTE

PREFEITURA DE PALMEIRA DAS MISSÕES