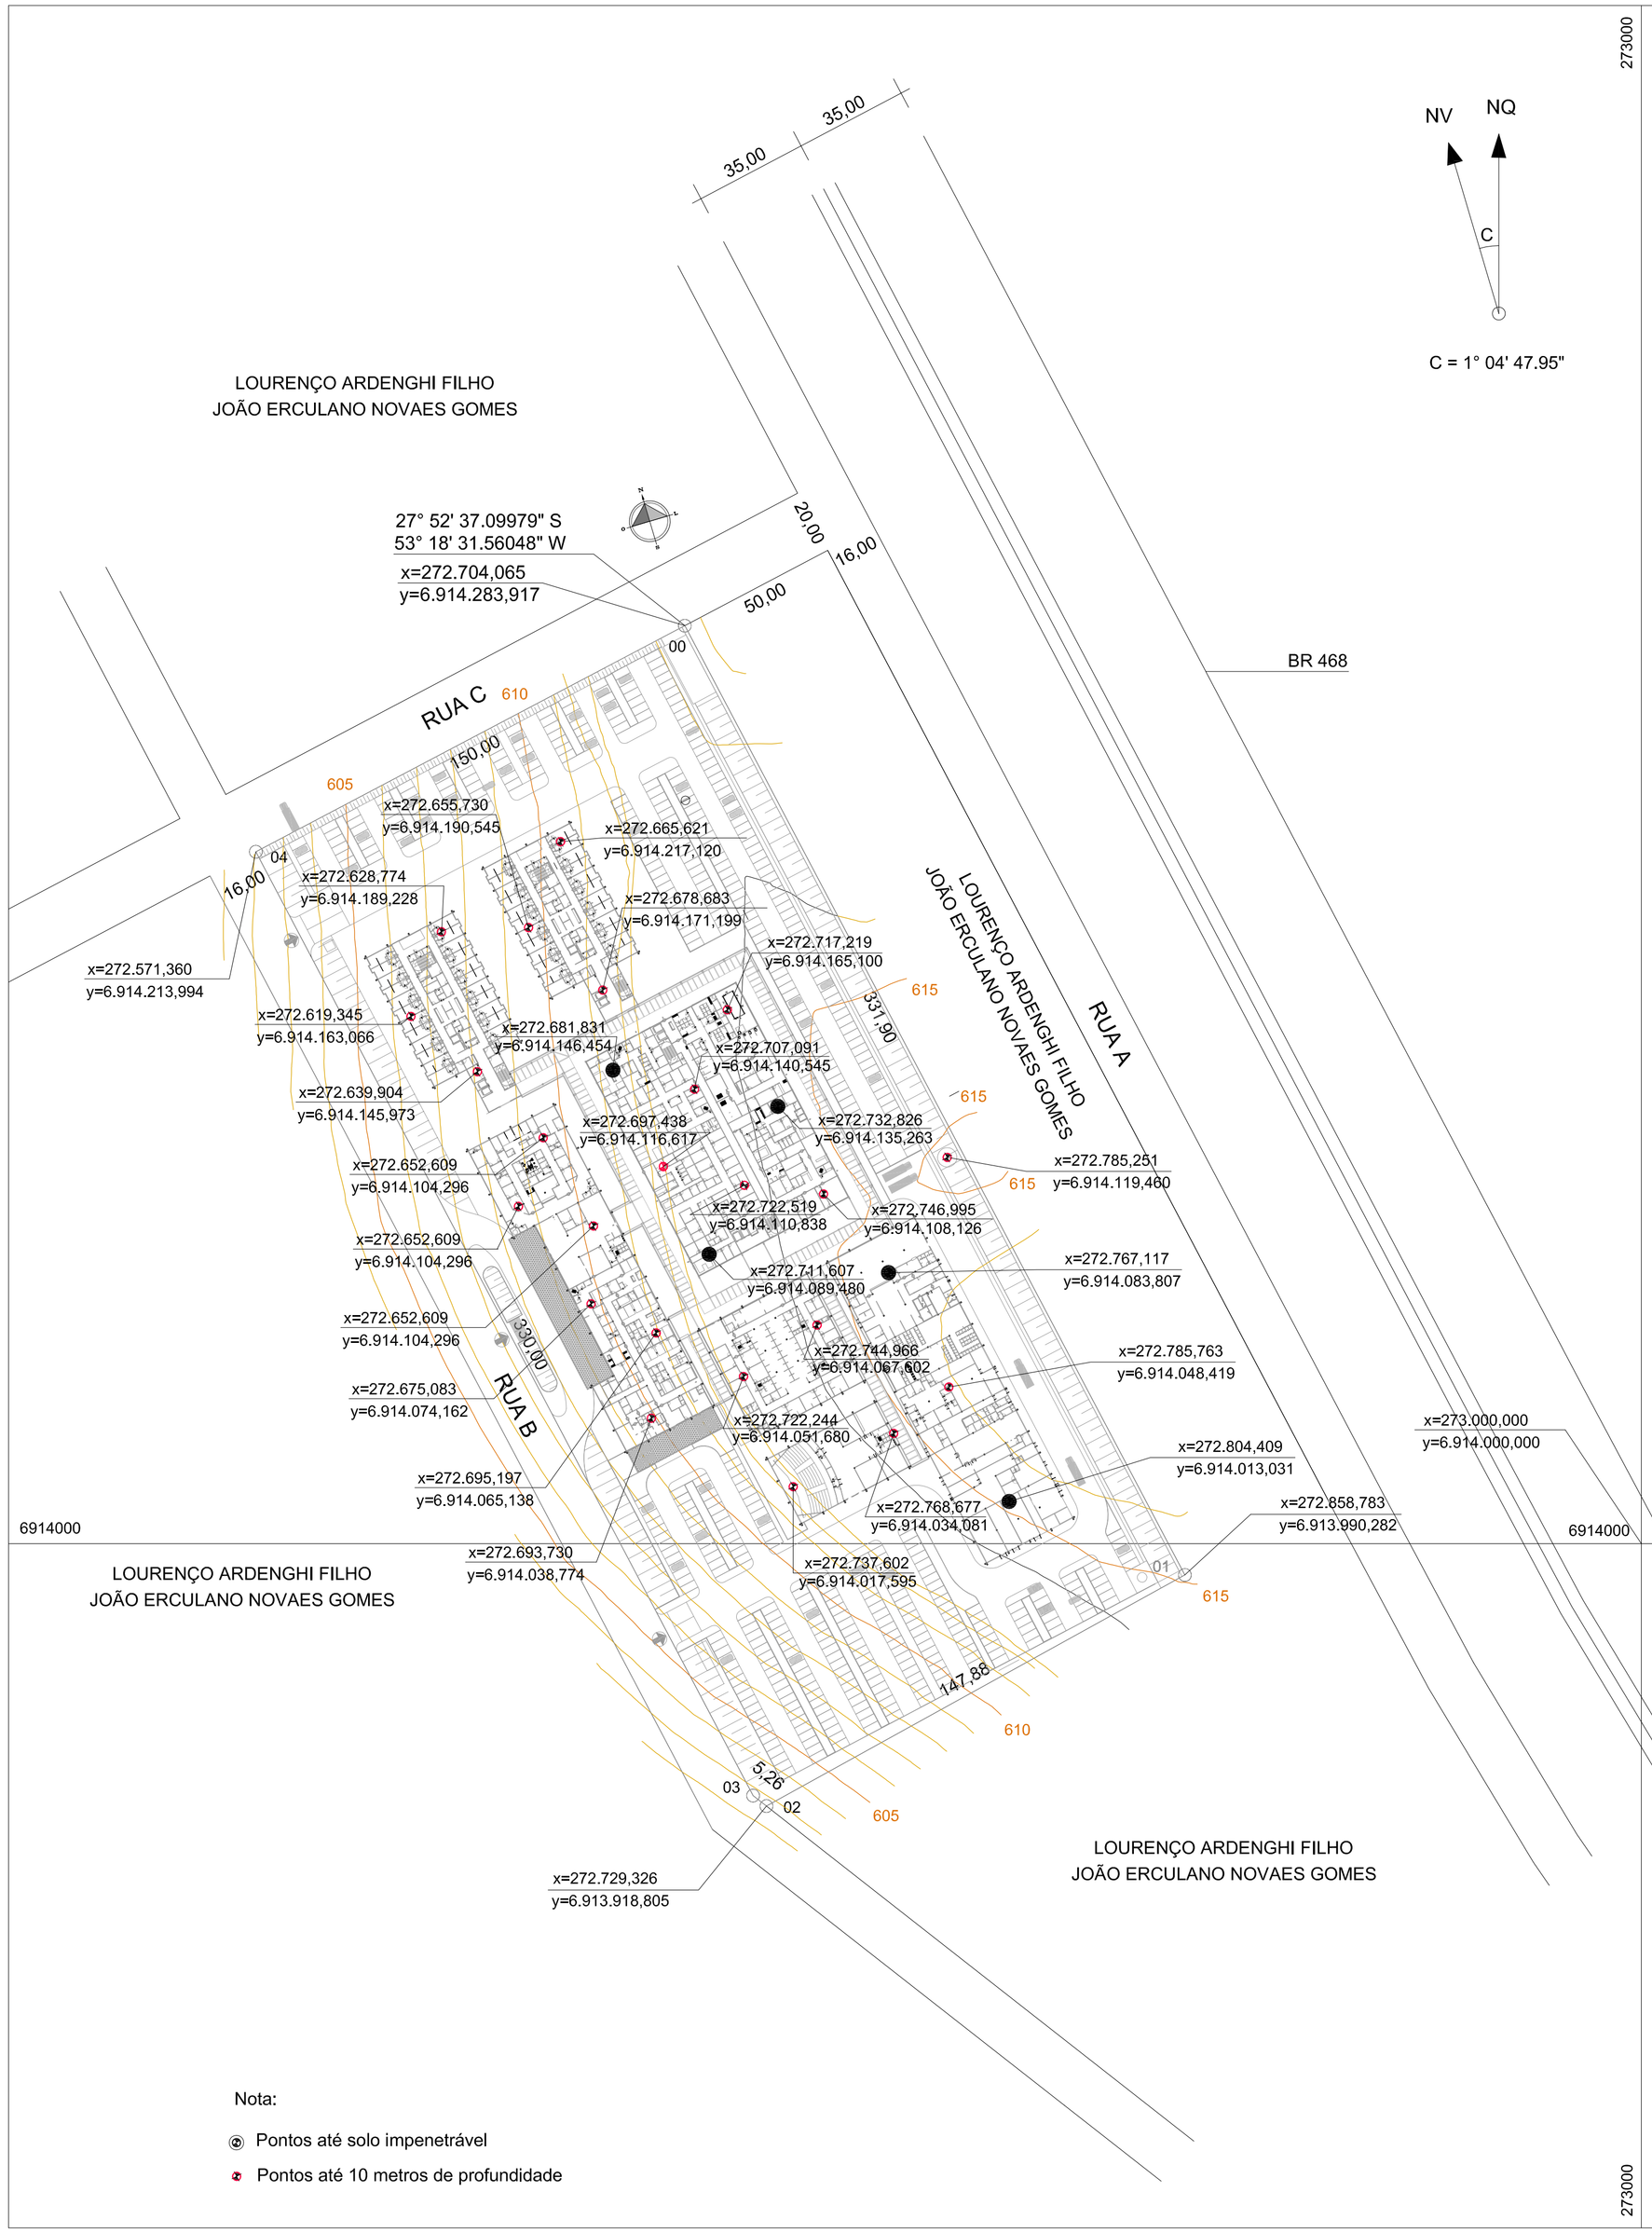

Nota:

- ⊙ Pontos até solo impenetrável
- ⊙ Pontos até 10 metros de profundidade

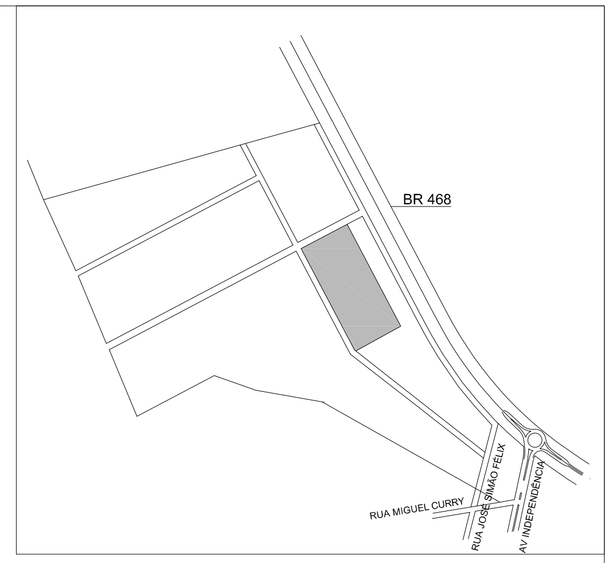

SITUAÇÃO

LOCAL: BR 468 - PALMEIRA DAS MISSÕES - RS

Rev.	Descrição	Responsável	Aprovação	Data

Cliente: PREF. MUNICIPAL DE PALMEIRA DAS MISSÕES — Área:

Projeto: HOSPITAL GERAL PALMEIRA DAS MISSÕES — Fase:

Título: SONDAGEM
LOCAÇÃO DOS PONTOS

Escala: 1:1250

Folha: FL 01 / 01

MHA Engenharia Ltda.
Av. Maria Coelho Aguiar 215
Bloco F 8° Andar
Centro Empresarial de São Paulo
(05805-000) São Paulo SP
Tel.(011)3747 7711 FAX (011)3747 7700
http://www.mha.com.br
mha@mha.com.br

N° do Contrato: 12001 — E-Mail do Contrato:

Proj. LUCIA — Des. LUCIA

Aprov. LUCIA — Data 30 / 03 / 2012

N° do Cliente: