


CORTE BB



FACHADA

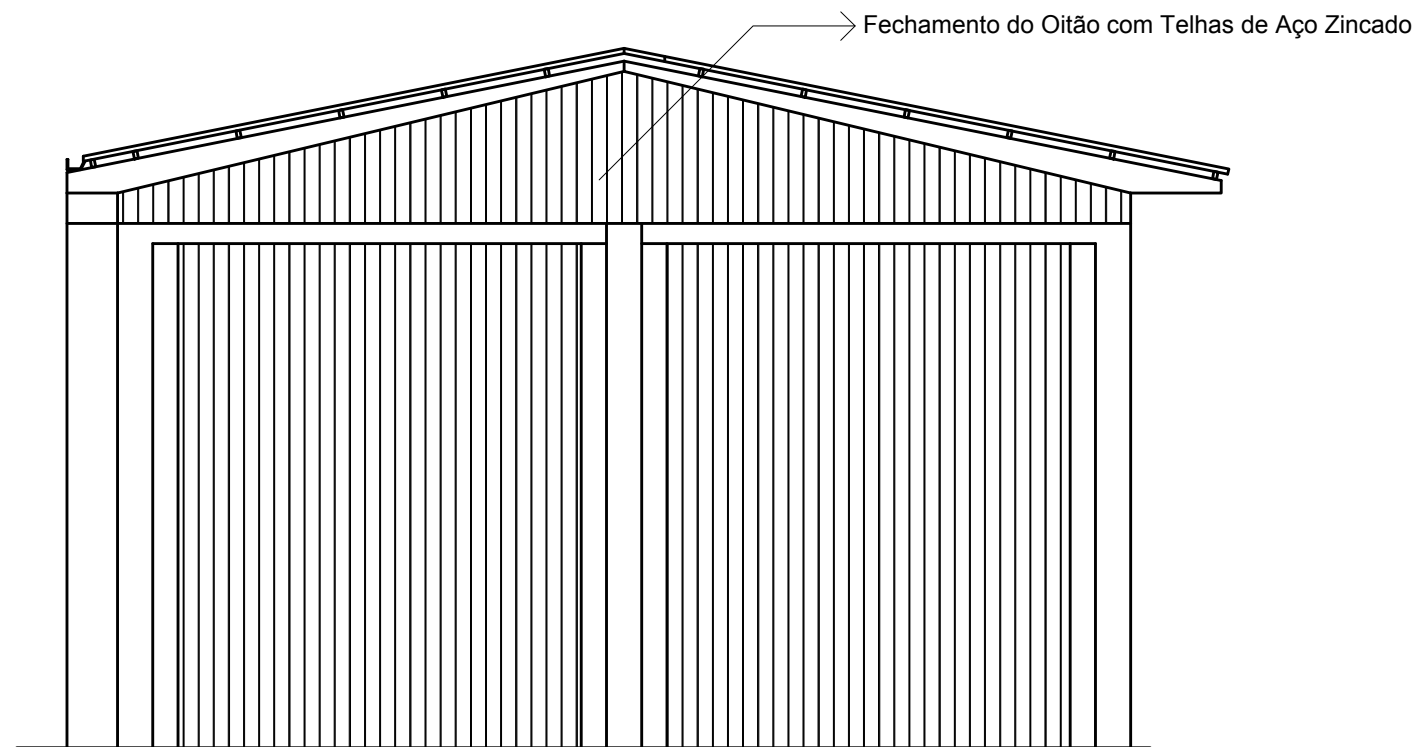

PREFEITURA DE PALMEIRA DAS MISSÕES
SECRETARIA DE COORDENAÇÃO E PLANEJAMENTO

Praça Nassib Nassif, nº 289 - Centro - Palmeira das Missões - RS - CEP 98300.000
 Telefone: (55) 3742.3364 Fax.: (55) 3742.2809
<http://www.palmeiradasmissoes-rs.com.br/>
 e-mail: planejapalmeira@hotmail.com

ASSUNTO: AMPLIAÇÃO CORPO DE BOMBEIROS	ÁREA 136,07m²
PROJETO: <p style="text-align: center;">_____ Elton Miranda Engenheiro Civil</p> <p style="text-align: center;">CORTE E FACHADA</p>	CREA 51.963
	DATA 06/2014
DESENHO: EDUARDO DE CARLI	PRANCHA 3/4