


Planta de Situação

Escala 1/500 ou 1/1000

Av. Júlio de Castilhos

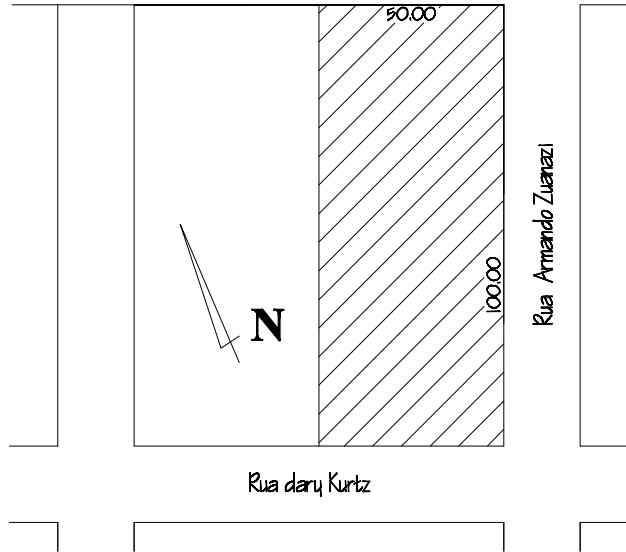

SITUAÇÃO


- esquina
- mão de quadrante
- via
- encravado

- Cond. Fielas do Log. ao nível do lograd.
- acima nível lograd.
- abaixo nível lograd.
- atrapado

Planta de Localização

Implantação da Obra no Lote

Escala 1/250

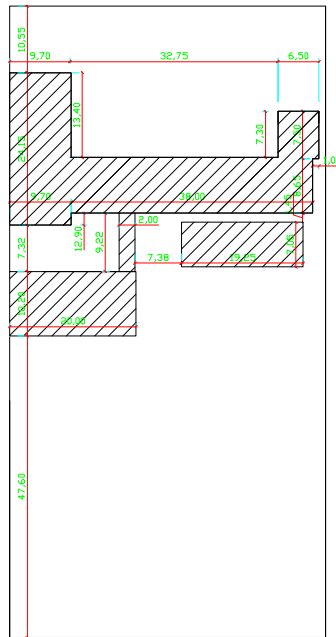

LOCALIZAÇÃO

- fronete
- fundo
- vila

- Est. de Conservação bom
- regular
- mau

CADASTRO

Obra e Tipo	Áreas	
Ampliação em alvenaria	Terreno:	5.000,00 m ²
	Construção	205,16 m ²
Autor do Projeto	Título	CREA
Arq. Maria Cristina S. Lagomarsino	Arquiteta	41.079
Responsável pela Executiva da Obra	Título	CREA
Nome do Proprietário		
APAE		
Endereço	Nº do Prédio	Bairro
Rua Dary Kurtz, 1.351 - Bairro Vista Alegre		