


CORTE AA'

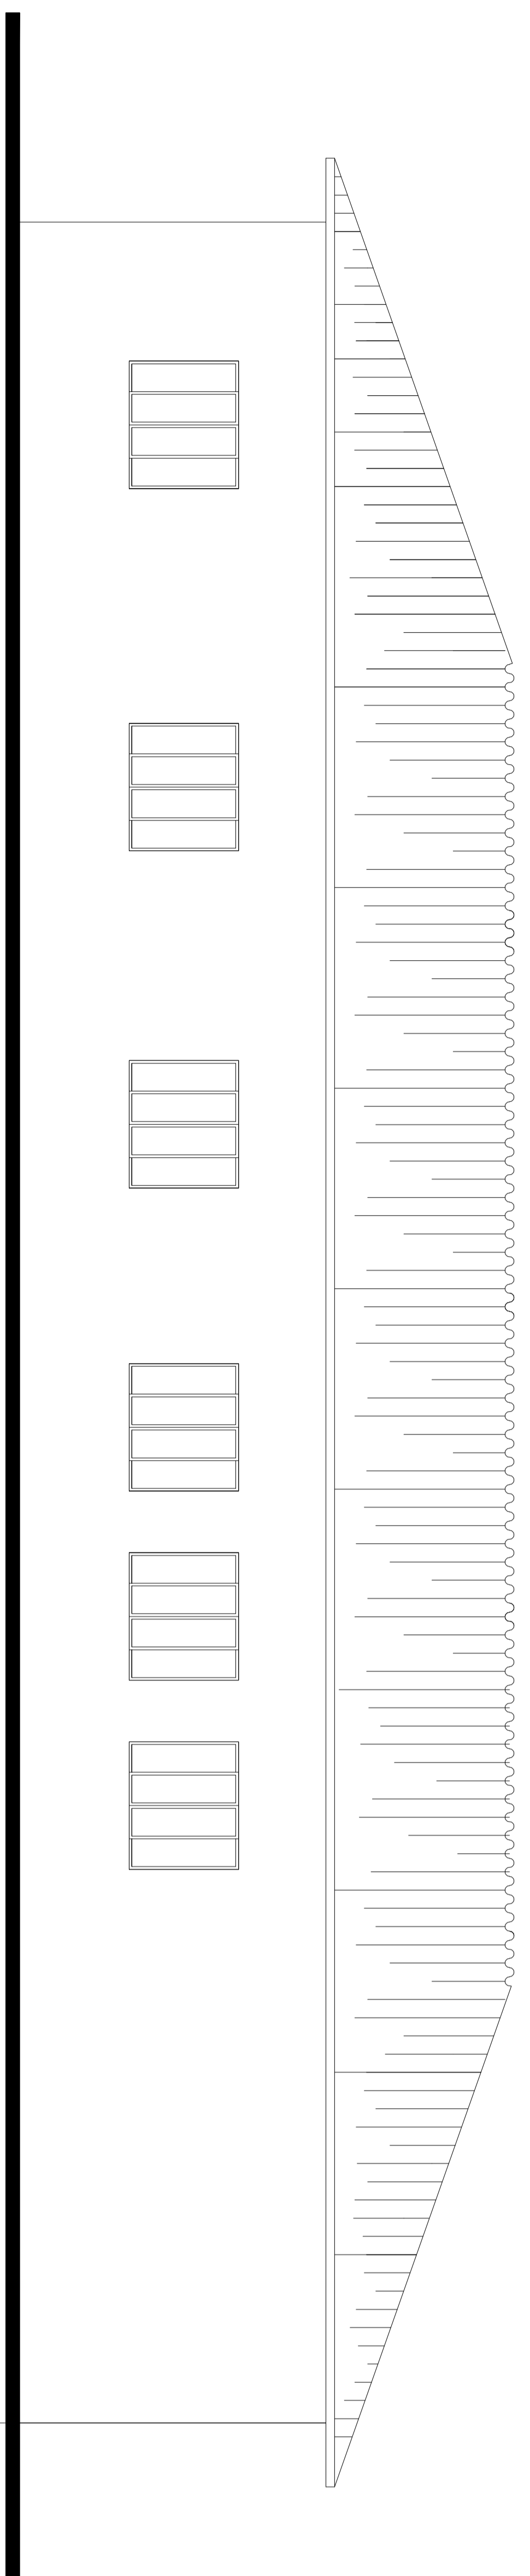

FACHADA PRINCIPAL

PREFEITURA MUNICIPAL DE PALMEIRA DAS MISSÕES

ASSESSORIA
DE
ENGENHARIA

<p>PROJETO</p> <p>APAE - ampliação</p>		<p>ÁREA</p> <p>254,26 m²</p>
<p>EXECUÇÃO</p> <p>Arq. Maria Cristina S. Laqomarsino</p>		<p>CREA</p> <p>41.079</p>
<p>DATA</p> <p>2008</p>		<p>FRANCHA</p> <p>02</p>
<p>ESCALA</p> <p>1:100</p>		<p>FRANCHA</p> <p>02</p>

CORTE AA' E FACHADA