


C = 0° 57' 41.73"

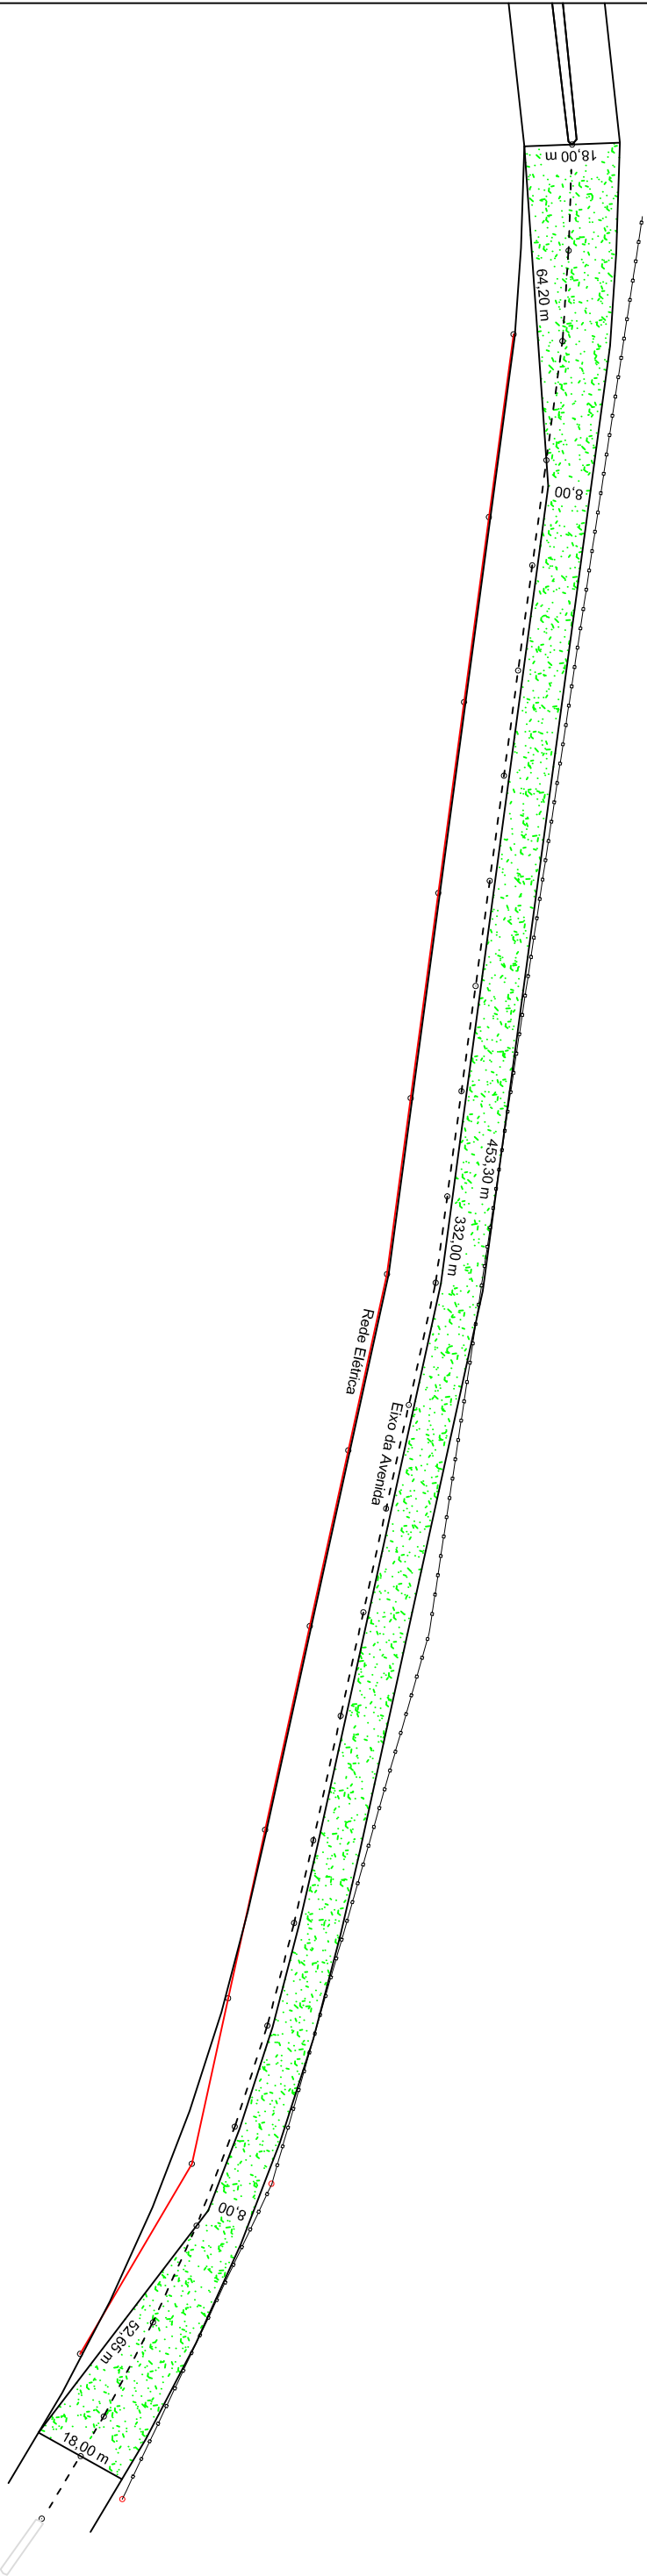

DELTA MEDIÇÕES LTDA		
Rua Major Novais 1424 - Palmeira das Missões, RS - Fone: (0xx55) 3742-2320		
LEVANTAMENTO PLANIMÉTRICO GEORREFERENCIADO		
PROPRIETÁRIO: MUNICIPIO DE PALMEIRA DAS MISSÕES		
LOCAL: AV. CORONEL EVARISTO - BAIRRO WESTPALEN - PALMEIRA DAS MISSÕES - RS		
RESP. TÉCN. = NILTO A. F. MANFIO Engº Op. Civil - CREA 36.586 Código Itera: AXJ	AREA TOTAL: 4.275,00 m²	ESCALA: 1: 1.250
		DATA: ABRIL - 2012
	DESENHO: CAD	