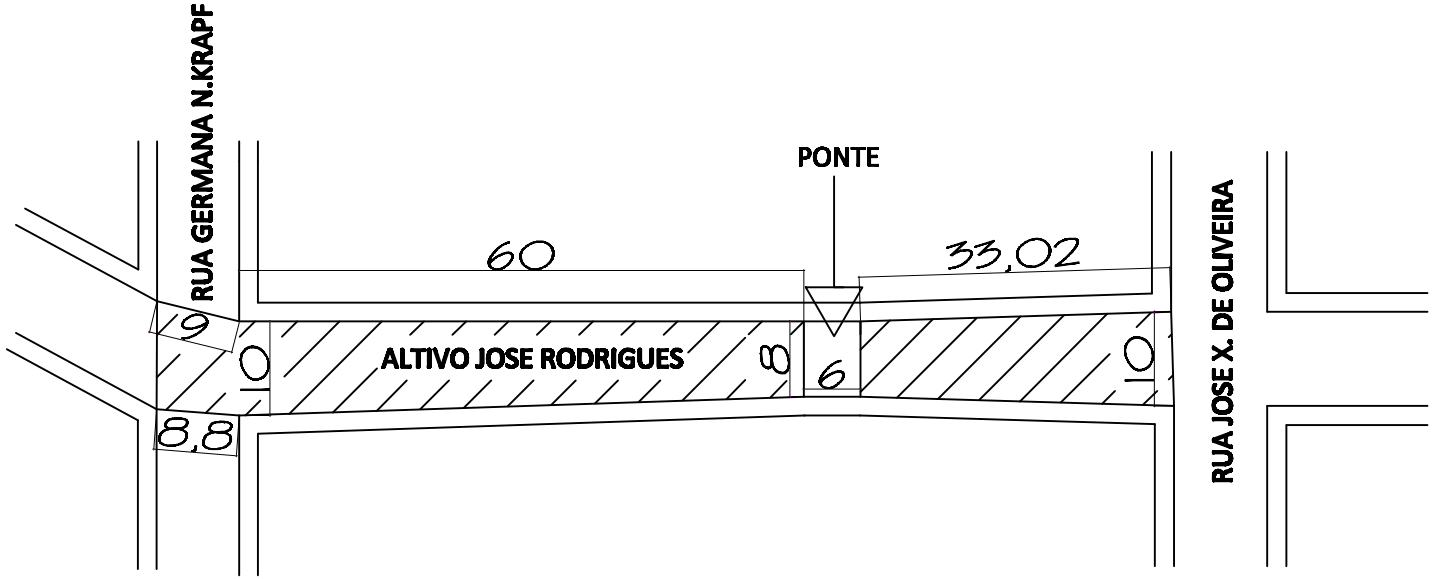

RUA ALTIVO JOSE RODRIGUES
CALÇAMENTO : 1055,32 m²
MEIO FIO EM CONCRETO PRÉ-MOLDADO: 210 mt

N

Detalhe meio fio

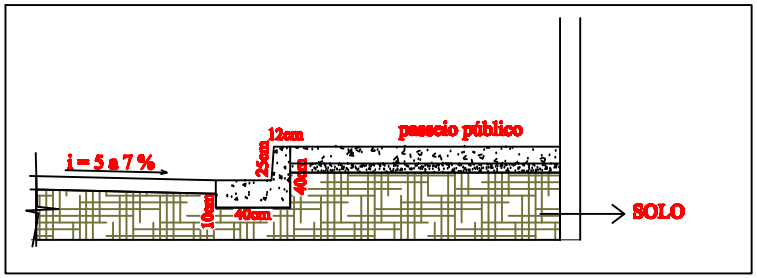

PREFEITURA MUNICIPAL DE PALMEIRA DAS MISSÕES

ASSESSORIA DE ENGENHARIA	**Calçamento**	AREA: 1055,32
	PROJETO: **Rua Altivo Jose Rodrigues**	DESENHO:
	EXECUÇÃO	DATA: 2013
Planta Baixa	ESCALA:	PRANCHA: 01