


Instalação Hidráulica

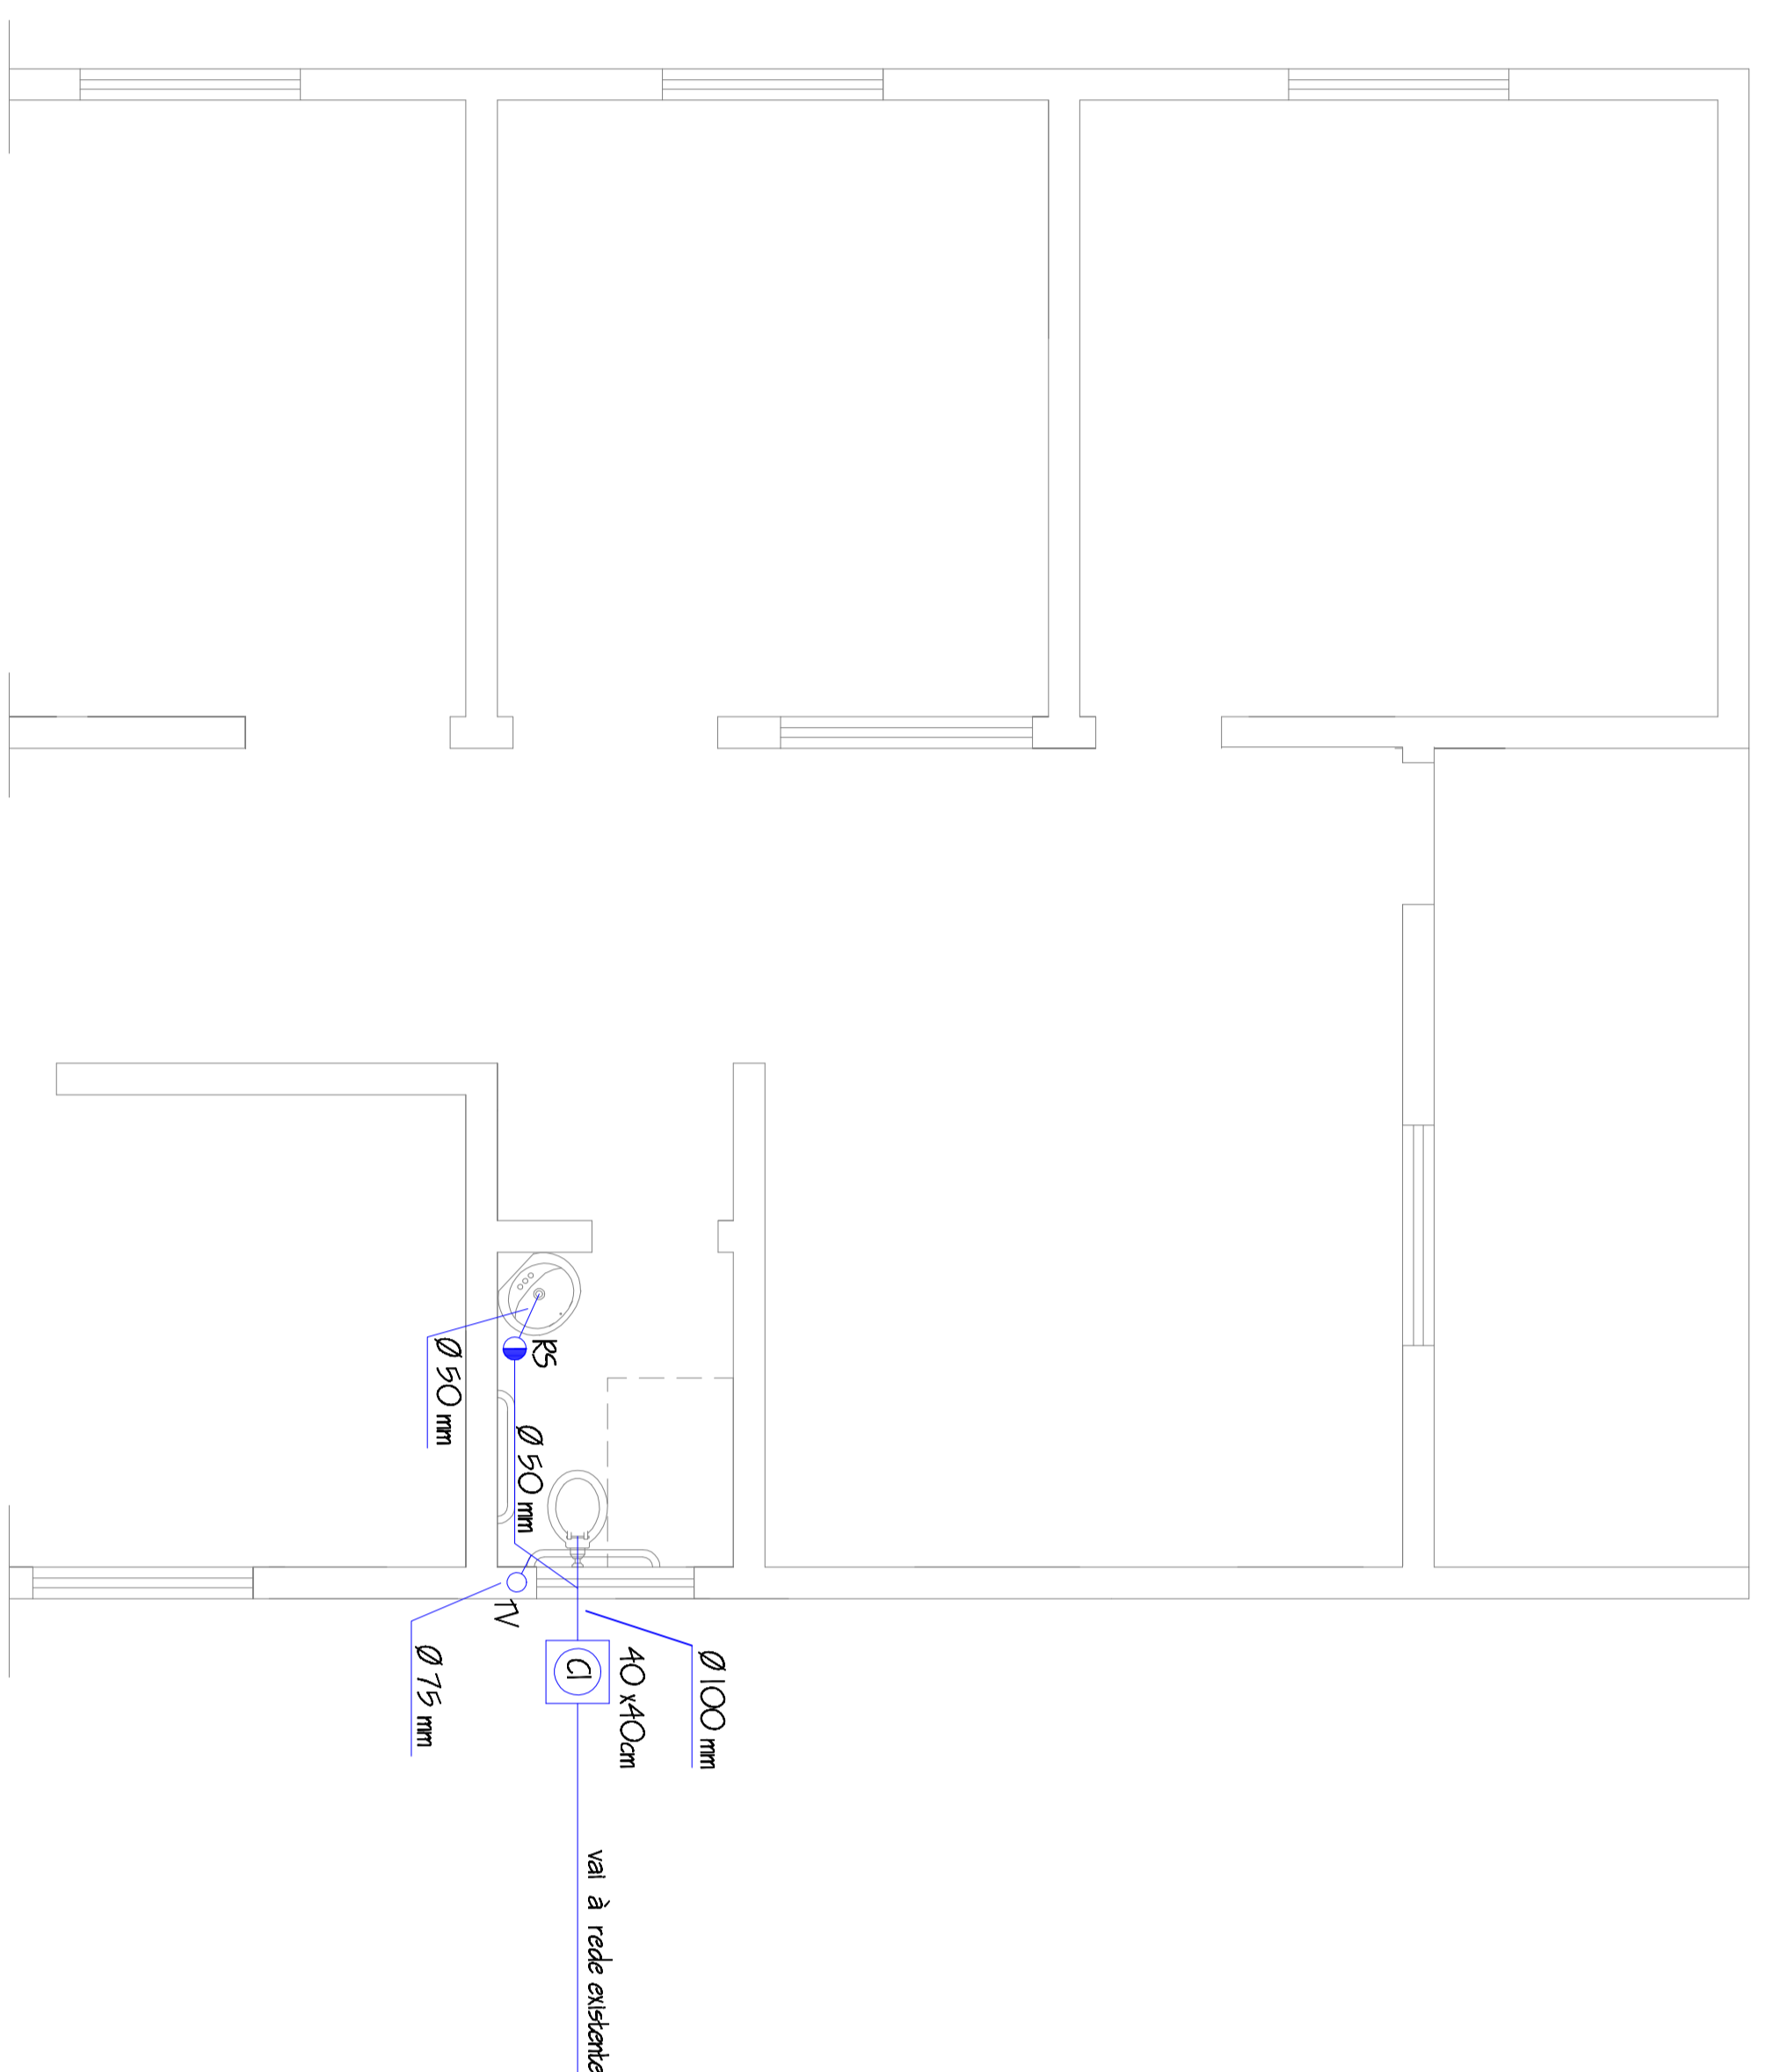

Instalação Sanitária

PREFEITURA MUNICIPAL DE PALMEIRA DAS MISSÕES			
ASSESSORIA DE ENGENHARIA			
PROJETO	APAE - ampliação	ÁREA	223,26 m ²
EXECUÇÃO	Arq. Maria Cristina S. Laqomarsino	CREA	41.079
EXECUÇÃO		DATA	2008
INSTALAÇÕES HIPOSSANITÁRIAS	ESCALA	PRINCPA	04
	1:100		